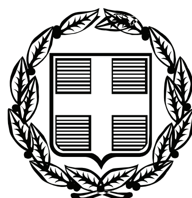


ΕΦΗΜΕΡΙΣ ΤΗΣ ΚΥΒΕΡΝΗΣΕΩΣ

ΤΗΣ ΕΛΛΗΝΙΚΗΣ ΔΗΜΟΚΡΑΤΙΑΣ

ΤΕΥΧΟΣ ΤΕΤΑΡΤΟ **Αρ. Φύλλου 177**

3 Μαΐου 2007

ΠΕΡΙΕΧΟΜΕΝΑ

ΑΠΟΦΑΣΕΙΣ

ΑΠΟΦΑΣΕΙΣ

Αριθμ. Κ. 814 (1)

Μερικός επανακαθορισμός της οριογραμμής παραλίας στην συμβολή των οδών Τερμετζή και Τενέδου του Δήμου Καβάλας.

Ο ΓΕΝΙΚΟΣ ΓΡΑΜΜΑΤΕΑΣ ΠΕΡΙΦΕΡΕΙΑΣ ΑΝΑΤΟΛΙΚΗΣ ΜΑΚΕΔΟΝΙΑΣ ΚΑΙ ΘΡΑΚΗΣ

Έχοντας υπόψη:

1. Τις διατάξεις του ν. 2971/19.12.2001 (ΦΕΚ 285/τ.Α΄/19.12.2001) «Αιγιαλός, παραλία και άλλες διατάξεις».

2. Τις διατάξεις του ν.δ. 439/1970 «περί συμπληρώσεως των διατάξεων περί αιγιαλού».

3. Τις διατάξεις του ν. 3200/1955 «Περί διοικητικής αποκέντρωσης» όπως αυτές τροποποιήθηκαν και ισχύουν σήμερα με τα ν.δ. 532/1970, β.δ. 704/1970, β.δ. 705/1970, β.δ. 192/1972, π.δ. 71/1984, π.δ. 347/1986, ν. 2026/1982 και π.δ. 97/1993.

4. Τις διατάξεις του άρθρου 19 παρ. 5 ν. 2344/1995, του άρθρου 52 παρ. 6 ν. 2218/1994, του άρθρου 4 παρ. 7 του ν. 2240/1994, δυνάμει των οποίων αρμοδιότητες του Υπουργείου Οικονομικών που είχαν μεταβιβασθεί στους Νομάρχες ανήκουν στον Περιφερειακό Διευθυντή σε συνδυασμό με αυτές του άρθρου 14 παρ. 2 του ν.2399/1996 με τις οποίες προβλέπεται κατάργηση θέσεων των περιφερειακών Διευθυντών οι αρμοδιότητες πλέον του οποίου περιήλθαν στο Γενικό Γραμματέα της Περιφέρειας και ασκούνται από τον αναπληρωτή Περιφερειακό Διευθυντή.

5. Τις διατάξεις του τέταρτου εδαφίου της παρ. 2 του άρθρου 1 και της παρ. 6 του ιδίου άρθρου του ν.2503/1997 «Διοίκηση, οργάνωση, στελέχωση της Περιφέρειας, ρύθμιση θεμάτων για την τοπική αυτοδιοίκηση και άλλες διατάξεις» (ΦΕΚ 107/Α), σύμφωνα με τις οποίες οι περιφερειακές υπηρεσίες του Υπουργείου Οικονομικών που συγκροτούσαν την περιφερειακή διοίκηση του Νομού ή της Νομαρχίας δεν υπήχθησαν στην ενιαία οργανική μονάδα της Περιφέρειας ούτε καταργήθηκαν αλλά αποτελούν από 1.9.1997 Υπηρεσίες του Υπουργείου Οικονομικών.

6. Το υπ' αριθμ. 28979/31.7.1997 έγγραφο της Δ/νσης Διοίκησης του Υπουργείου Εσωτερικών, Δημόσιας Διοίκησης και Αποκέντρωσης, σύμφωνα με το οποίο οι αρμοδιότητες του Γ.Γ. της Περιφέρειας σε θέματα υπηρεσιών του Υπουργείου Οικονομικών μεταφέρονται από 1.9.1997 στον Υπουργό Οικονομικών.

7. Την υπ' αριθμ. 14650/ΔΙΟΕ85/17.3.2004 (ΦΕΚ 519/τ.Β΄/17.3.2004) κοινή απόφαση των Πρωθυπουργού και Υπουργού Οικονομίας και Οικονομικών περί καθορισμού αρμοδιοτήτων του Υφυπουργού Οικονομίας και Οικονομικών.

8. Τις διατάξεις του άρθρου 46 παρ. 21 του ν. 3220/2004 (ΦΕΚ 15/τ.Α΄/28.1.2004) περί μεταβίβασης αρμοδιοτήτων του Υπουργού Οικονομίας και Οικονομικών στους Γ.Γ. Περιφερειών.

9. Το υπ' αριθμ. 1030067/296/Α0006/7.4.2004 έγγραφο της Δ/νσης Οργάνωσης της Γενικής Δ/νσης Διοικητικής Υποστήριξης του Υπουργείου Οικονομίας και Οικονομικών «Διευκρινίσεις για τις αρμοδιότητες των υφυπουργών Οικονομίας και Οικονομικών που προέρχονται από 10.4.2004 στους Γεν. Γραμματείς Περιφερειών».

10. Την από 28.2.2006 Έκθεση της αρμόδιας Επιτροπής για τον μερικό επανακαθορισμό της οριογραμμής παραλίας στην συμβολή των οδών Τερμετζή και Τενέδου του Δήμου Καβάλας και το από 2004 τοπογραφικό διάγραμμα κλίμακας 1:200 το οποίο έχει συνταχθεί από τον Τοπογράφο Μηχανικό Μάρκο Βέργη αποτελούμενο από μία πινακίδα που ελέγχθηκε και θεωρήθηκε νομότυπα από την Κτηματική Υπηρεσία Ν. Καβάλας στις 28.2.2006.

11. Το υπ' αριθμ. Φ.544.5/1169/06/1.12.2006 έγγραφο του Γενικού Επιτελείου Ναυτικού.

12. Το υπ' αριθμ. 505/12.3.2007 έγγραφο της Κτηματικής Υπηρεσίας Ν. Καβάλας, αποφασίζουμε:

Επικυρώνουμε την από 28.2.2006 Έκθεση της κατά το άρθρο 3 του ν. 2971/2001 αρμόδιας Επιτροπής για τον μερικό επανακαθορισμό της οριογραμμής παραλίας στη

συμβολή των οδών Τερμετζή και Τενέδου του Δήμου Καβάλας και το από 2004 τοπογραφικό διάγραμμα κλίμακας 1: 200 το οποίο έχει συνταχθεί από τον Τοπογράφο Μηχανικό Μάρκο Βέργη αποτελούμενο από μία πινακίδα που ελέγχθηκε και θεωρήθηκε νομότυπα από την Κτηματική Υπηρεσία Ν. Καβάλας στις 28.2.2006.

Στο παραπάνω τοπογραφικό διάγραμμα

Επανακαθορίζουμε μερικώς την οριογραμμή της παραλίας δια κίτρινης συνεχούς πολυγωνικής γραμμής και με κορυφές 20΄, 16΄α, 15΄α, 14΄α, 13΄, των οποίων οι συντεταγμένες είναι εξαρτημένες από το Κρατικό Τριγωνομετρικό Δίκτυο, ούτως ώστε να ταυτίζεται με την οικοδομική γραμμή του εγκεκριμένου σχεδίου πόλεως έμπροσθεν της ιδιοκτησίας των κληρονόμων Π. Τσιτσίνου στη συμβολή των οδών Τερμετζή και Τενέδου της πόλεως Καβάλας.

Η απόφαση αυτή, μαζί με την έκθεση της Επιτροπής και το τοπογραφικό διάγραμμα, να δημοσιευθούν στην Εφημερίδα της Κυβερνήσεως.

Κομοτηνή, 20 Μαρτίου 2007

Ο Γενικός Γραμματέας Περιφέρειας
ΜΙΧΑΛΗΣ Α. ΑΓΓΕΛΟΠΟΥΛΟΣ

ΕΚΘΕΣΗ
της Επιτροπής Καθορισμού Αιγιαλού - Παραλίας
(άρθρο 3 ν. 2971/2001, Φ.Ε.Κ. 285/19.12.2001 τ.Α΄-
Αιγιαλός, παραλία και άλλες διατάξεις)

Για τον μερικό επανακαθορισμό της οριογραμμής παραλίας στην συμβολή των οδών Τερμετζή και Τενέδου του Δήμου Καβάλας.

Στην Καβάλα σήμερα, 28.2.2006, οι υπογεγραμμένοι:

1) Αϊναλής Αθανάσιος Προϊστάμενος Κτηματικής Υπηρεσίας Καβάλας, ως Πρόεδρος,

2) Δρόσου Ευφροσύνη, Τοπογράφος Μηχανικός, υπάλληλος Κτηματικής Υπηρεσίας Καβάλας, ως μέλος,

3) Ελευθερίου Αλέξανδρος, Αντιπλοίαρχος Λ.Σ., Λιμενάρχης Καβάλας, ως μέλος,

4) Βογιατζής Αναστάσιος Μηχ. Μηχανικός, Προϊστάμενος της Δ/νσης Πολεοδομίας Ν. Καβάλας, ως μέλος,

5) Πασσοπούλου - Χατζή Αλέκα, Αρχιτέκτων Μηχανικός, Διευθύντρια Χωροταξίας και Περιβάλλοντος της Γ.Γ. Περιφέρειας Αν. Μακεδονίας και Θράκης, ως μέλος,

αποτελούντες την Επιτροπή καθορισμού ορίων Αιγιαλού και Παραλίας δυνάμει του άρθρου 3 του ν. 2971/2001 και της υπ' αριθμ. 1160/3.3.2005 απόφασης του Γενικού Γραμματέα της Περιφέρειας Ανατολικής Μακεδονίας και Θράκης συγκληθείσα δια του υπ' αριθμ. 336/22.2.2006 εγγράφου του Προέδρου αυτής, μεταβήκαμε επιτόπου στην προαναφερόμενη περιοχή στις 22.2.2006 και λαμβάνοντας υπόψιν:

1) Τις από 22.4.2004, 14.7.2005, 7.2.2006 αιτήσεις του Σωτήρη Κουκούλη ως εκπροσώπου των κληρονόμων Π. Τσισινού με τις οποίες ζητά τον επανακαθορισμό της γραμμής παραλίας και την ταύτιση αυτής με την οικοδομική γραμμή του εγκεκριμένου σχεδίου πόλης στη συμβολή των οδών Τερμετζή και Τενέδου της πόλεως Καβάλας έμπροσθεν της ιδιοκτησίας του.

2) Την υπ' αριθμ. Τ.61965/29.11.1975 απόφαση Νομάρχη Καβάλας περί καθορισμού ορίων αιγιαλού, παραλίας και παλαιού αιγιαλού στη περιοχή κείμενη μεταξύ Ιχθυόσκαλας και Καλαμίτσας Ν. Καβάλας (Φ.Ε.Κ. 7/10.1.1976 τ.Δ΄).

3) Τις σχετικές διατάξεις του ν. 2971/2001 (Φ.Ε.Κ.285/ τ.Α΄/19.12.2001) «Αιγιαλός παραλία και άλλες διατάξεις».

4) Το γεγονός ότι η καθορισθείσα παραλία με την υπ' αριθμ. Τ.61965/29.11.1975 (Φ.Ε.Κ. 7/10.1.76 τ.Δ΄ απόφαση Νομάρχη Καβάλας δεν έχει απαλλοτριωθεί.

5) Το από 2004 τοπογραφικό και υψομετρικό διάγραμμα με κλίμακα 1:200 που συντάχθηκε από τον Αγρ. Τοπογράφο Μηχανικό Μάρκο Βέργη.

6) τα στοιχεία καθορισμού αιγιαλού και παραλίας που προβλέπονται από το άρθρο 9 του ν. 2971/2001 και ειδικότερα:

α) τη γεωμορφολογία του εδάφους για τη οποία αναλυτικά αναφέρεται ότι:

α1) η μορφολογία της ακτής συνίσταται ως εξής: το έδαφος κατά μήκος της ακτής είναι βραχώδες με μεγάλες υψομετρικές διαφορές και μεγάλες κλίσεις,

α2) υπάρχει βλάστηση από διάφορους θάμνους.

β) Το γεγονός ότι στην περιοχή δεν υπάρχουν παράκτιοι φυσικοί πόροι.

γ) Το γεγονός ότι οι συνήθεις επικρατούντες άνεμοι στη ανωτέρω περιοχή πνέουν από όλες τις διευθύνσεις εντάσεως 8-9 μποφόρ.

δ) Η μορφολογία του πυθμένα είναι βραχώδης ισοβαθής βάθους από 0- 3 μ. και σε απόσταση από την ακτή έως 50 μ. χωρίς να παρουσιάζει υφάλους και ξέρες και η επίδραση του κύματος στην ακτή είναι μικρή.

ε) Τον τομέα ανάπτυξης του κυματισμού σε σχέση με το μέτωπο της ακτής ότι δηλαδή πρόκειται για περιοχή με μικρή ένταση κυματικού πεδίου.

στ) Την ύπαρξη τεχνικών έργων στη περιοχή.

ζ) Την μη ύπαρξη εγκεκριμένων χωροταξικών κατευθύνσεων και χρήσεων γης που επηρεάζουν την παράκτια ζώνη.

η) Τη μη ύπαρξη καταγεγραμμένων δημοσίων κτημάτων κάθε κατηγορίας που βρίσκονται άμεση γειτνίαση με την παράκτια ζώνη με την επιφύλαξη παντός δικαιώματος του Ελληνικού Δημοσίου που θα προκύψει στο μέλλον.


θ) Την ύπαρξη Κτηματολογίου.

ι) Την μη ύπαρξη ευπαθών οικοσυστημάτων και προστατευόμενων περιοχών, αποφασίζουμε:

Τον μερικό επανακαθορισμό επί του ως άνω τοπογραφικού διαγράμματος της οριογραμμής της παραλίας δια κίτρινης πολυγωνικής γραμμής με κορυφές 20΄, 16΄α, 15΄α, 14΄α, 13΄ των οποίων οι συντεταγμένες είναι εξαρτημένες από το κρατικό τριγωνομετρικό δίκτυο,ούτως ώστε να ταυτίζεται με την οικοδομική γραμμή του εγκεκριμένου σχεδίου πόλεως έμπροσθεν της ιδιοκτησίας των κληρονόμων Π. Τσισινού στη συμβολή των οδών Τερμετζή και Τενέδου της πόλεως Καβάλας.

Ο Πρόεδρος
ΑΘΑΝΑΣΙΟΣ ΑΪΝΑΛΗΣ

Τα Μέλη
ΕΥΦΡΟΣΥΝΗ ΔΡΟΣΟΥ
ΑΛΕΞΑΝΔΡΟΣ ΕΛΕΥΘΕΡΙΟΥ
ΑΝ. ΒΟΓΙΑΤΖΗΣ
ΑΛΕΚΑ ΠΑΣΣΟΠΟΥΛΟΥ

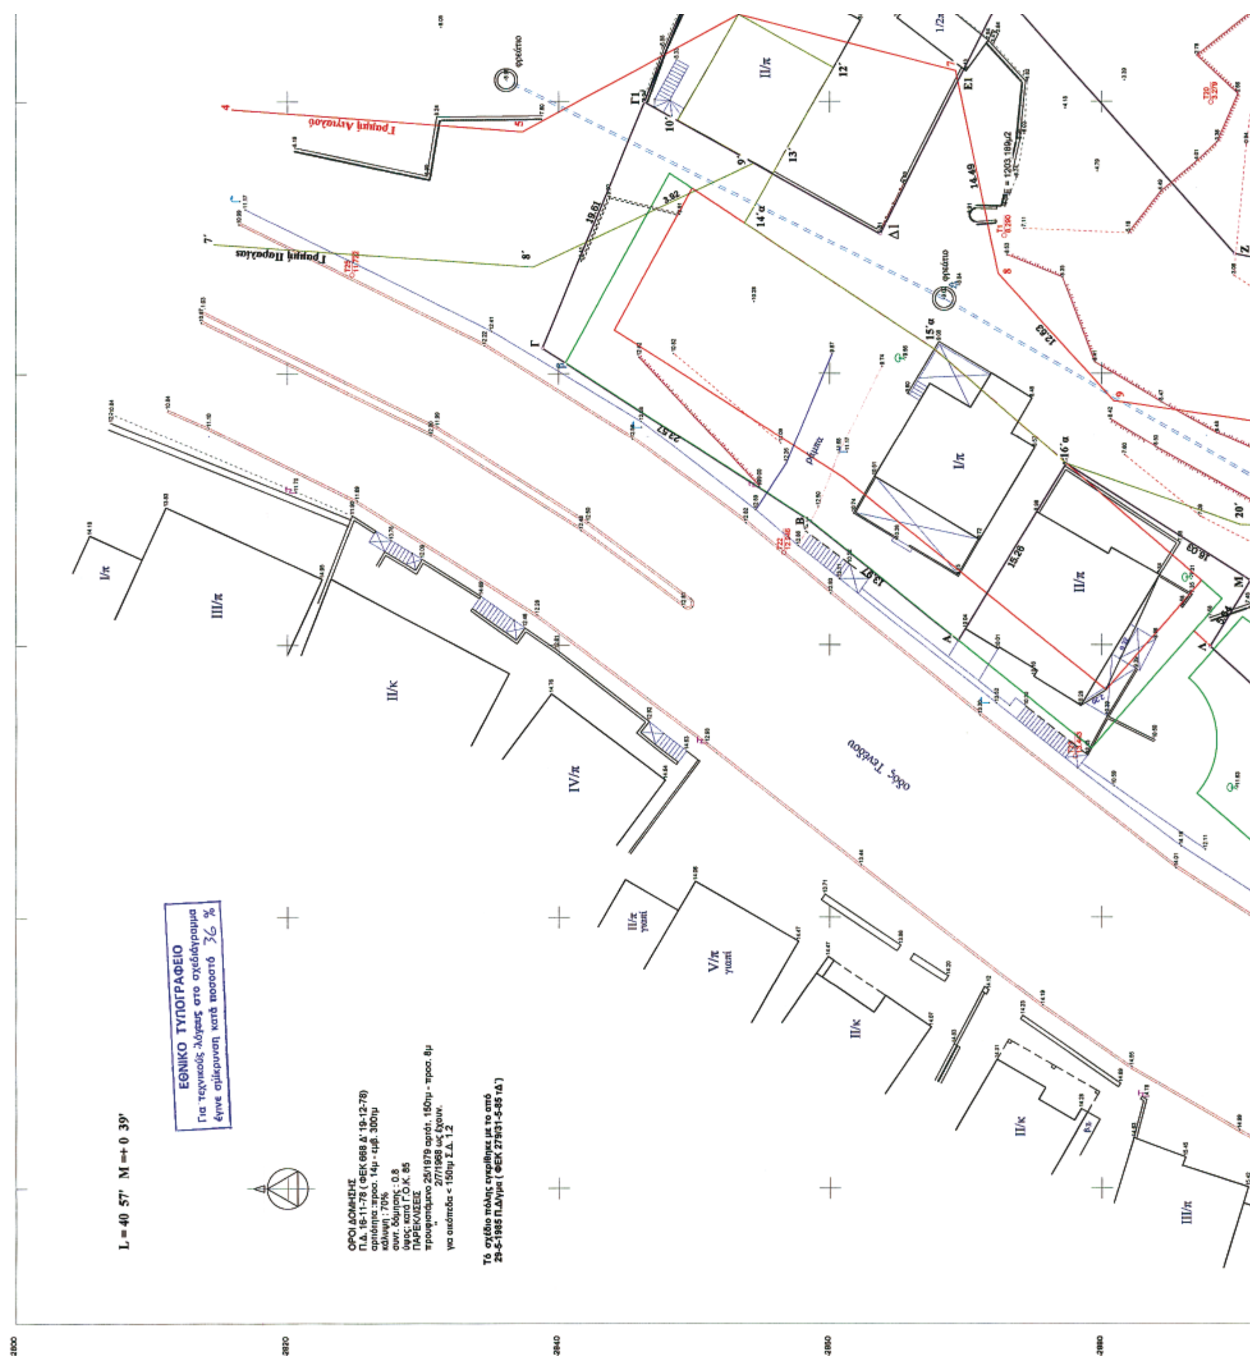
L = 40 57' M =+ 0 39'
ΕΘΝΙΚΟ ΤΥΠΟΓΡΑΦΕΙΟ
Για τεχνικούς λόγους στο σχεδιάγραμμα έγινε σμίκρυνση κατά ποσοστό 36 %
ΟΡΟΙ ΔΟΜΗΣΗΣ
Π.Δ. 16-11-78 (ΦΕΚ 668 Δ' 19-12-78)
αρτιότητα: πρoσ. 14μ - εμβ. 300τμ
κάλυψη : 70%
συντ. δόμησης : 0.8
ύψος: κατά Γ.Ο.Κ. 85
ΠΑΡΕΚΛΙΣΕΙΣ
προϋφιστάμενο 25/1979 αρτιότ. 150τμ - προσ. 8μ
2/7/1968 ως έχουν.
για οικόπεδα < 150τμ Σ.Δ. 1.2
Τό σχέδιο πόλης εγκρίθηκε με το από 29-6-1985 Π.Δ/γμα (ΦΕΚ 279/31-5-85 τΔ')
Γραμμή Αιγιαλού
Γραμμή Παραλίας
οδός Τενέδου
φρεάτιο
-2800
-2820
-2840
-2860
-2880

ΣΥΝΤΕΤΑΓΜΕΝΕΣ ΚΟΡΥΦΩΝ
ιδιοκτησίας κληρ. Τσισινού

Κορυφή	X	Y	Li,i+1
Α	1820.298	-2869.464	13.97
Β	1829.075	-2858.601	23.57
Γ	1841.878	-2838.807	19.61
Γ1	1859.961	-2846.339	19.90
Δ1	1850.279	-2863.717	12.62
Ε1	1861.526	-2869.436	14.49
8	1847.343	-2872.394	12.63
9	1837.985	-2880.881	28.29
10	1833.909	-2908.876	14.30
Η1	1842.521	-2920.298	1.71
Η	1842.175	-2921.969	12.92
Θ1	1850.942	-2931.463	15.71
11	1860.401	-2944.006	4.59
Ι1	1864.008	-2946.850	2.75
Ι	1863.301	-2949.511	74.12
Κ	1803.407	-2905.848	24.31
Λ	1819.881	-2887.975	5.84
Μ	1824.693	-2890.908	16.03
Ν	1833.329	-2877.406	15.26

ΤΟΠΟΓΡΑΦΙΚΟ ΔΙΑΓΡΑΜΜΑ
ΕΠΑΝΑΚΑΘΟΡΙΣΜΟΥ ΓΡΑΜΜΩΝ ΠΑΡΑΛΙΑΣ
ΠΕΡΙΟΧΗ : ΚΗΠΟΥΠΟΛΗΣ ΔΗΜΟΥ ΚΑΒΑΛΑΣ
ΝΟΜΟΥ ΚΑΒΑΛΑΣ

ΠΙΝΑΚΙΔΑ 1

Ο Συντάξας Βέργης Μάρκος Αγρ. Τοπογράφος Μηχανικός	Σφραγίδα μαρκος βεργης διπλωμ. τοπογραφος μηχανικος μελετητης δημοσιων εργων
Ελέγχθηκε στο πεδίο για την ακρίβεια της αποτύπωσης Καβάλα, 28-2-2006 ΕΥΦΡΟΣΥΝΗ ΔΡΟΣΟΥ Διπλ. Αγρ. Τοπογράφος Μηχ/κός	ΘΕΩΡΗΘΗ Θεωρήθηκε Ο ΠΡΟΪΣΤΑΜΕΝΟΣ ΚΤΗΜΑΤΙΚΗΣ ΥΠΗΡΕΣΙΑΣ ΚΑΒΑΛΑΣ Ιλτσος Γεώργιος Τεχνικός ΔΕ 3/Α

Κλίμακα αποτύπωσης 1:200

Χρόνος αποτύπωσης 2004

Το παρόν διάγραμμα συνοδεύει την από 28-2-06/2006 έκθεση της Επιτροπής καθορισμού αιγιαλού και παραλίας.
Οι κορυφές του αιγιαλού και της παραλίας με τις συντεταγμένες που αναγράφονται στο διάγραμμα είναι εξαρτημένες από το κρατικό τριγωνομετρικό δίκτυο (L = 40 57' M=+0 39')


Η ΕΠΙΤΡΟΠΗ

Ο πρόεδρος


Τα μέλη

1. ΕΥΦΡΟΣΥΝΗ ΔΡΟΣΟΥ
Διπλ. Αγρ. Τοπογράφος Μηχ/κός
2.
3. Αν. Βογιατζής
Διπλ. Μηχ/ος Μηχ/κός
4. ΑΛΕΚΑ ΠΑΣΣΟΠΟΥΛΟΥ
Διευθύντρια ΠΕ. ΧΩ.

ΑΠΟΣΠΑΣΜΑ ΕΚ ΤΟΥ ΕΓΚΕΚΡ. ΣΧΕΔΙΟΥ ΠΟΛΗΣ ΚΑΒΑΛΑΣ
σε κλίμακα 1:500

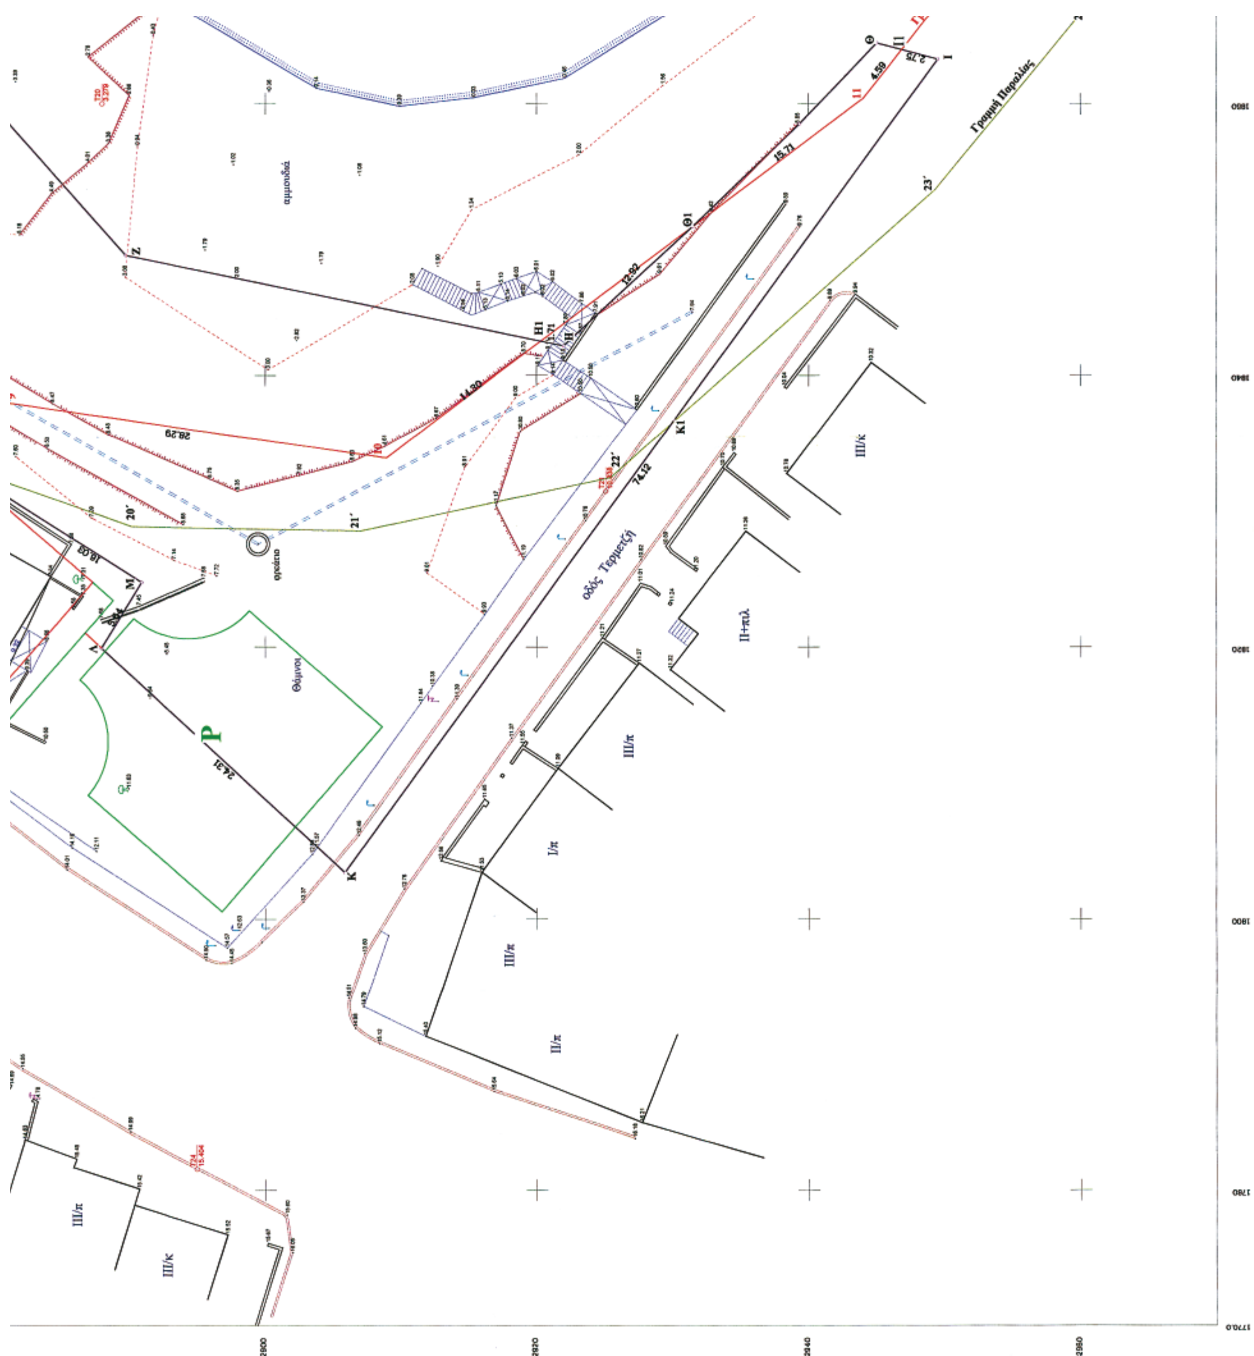

ΑΠΟΣΠΑΣΜΑ ΕΚ ΤΟΥ ΕΓΚΕΚΡ. ΣΧΕΔΙΟΥ ΠΟΛΗΣ ΚΑΒΑΛΑΣ
σε κλίμακα 1:2000

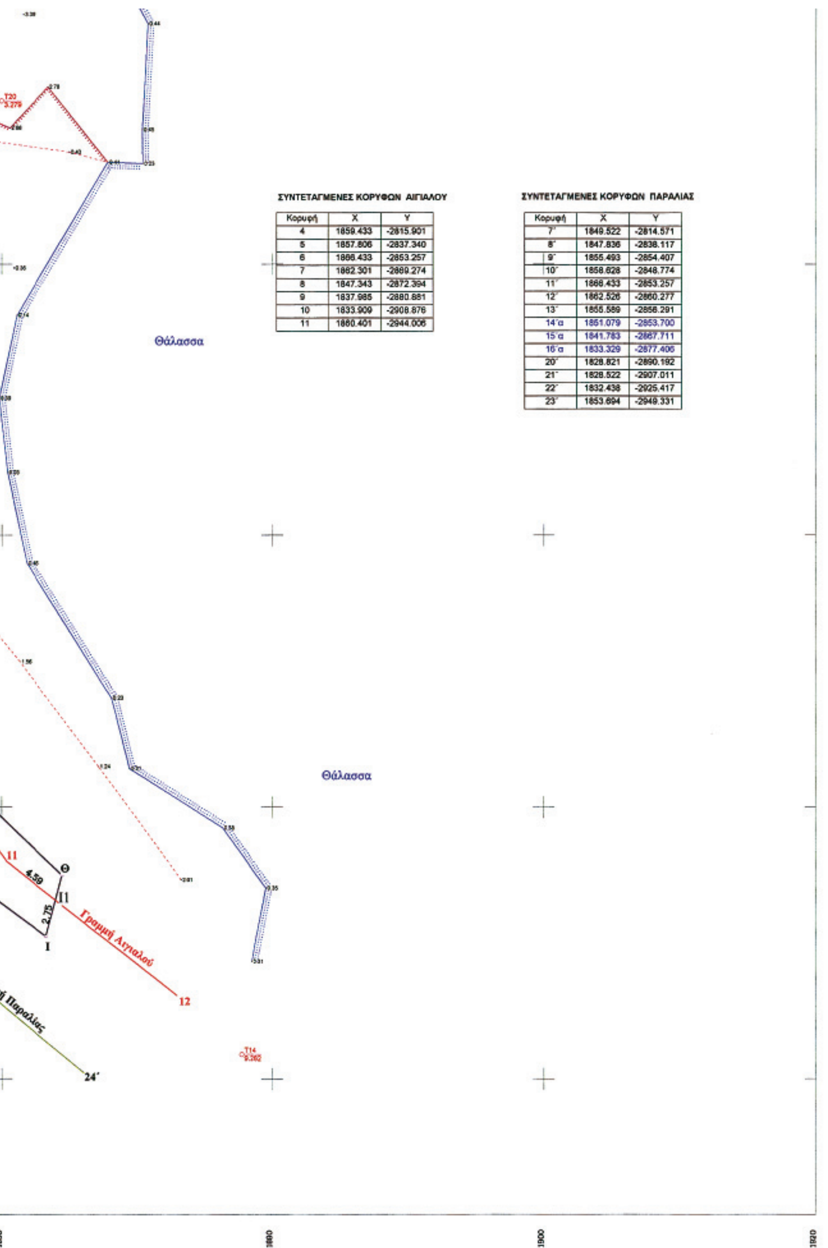

ΣΥΝΤΕΤΑΓΜΕΝΕΣ ΚΟΡΥΦΩΝ ΑΙΓΙΑΛΟΥ

Κορυφή	X	Y
4	1859.433	-2815.901
5	1857.806	-2837.340
6	1866.433	-2853.257
7	1862.301	-2869.274
8	1847.343	-2872.394
9	1837.985	-2880.881
10	1833.909	-2908.876
11	1860.401	-2944.006

ΣΥΝΤΕΤΑΓΜΕΝΕΣ ΚΟΡΥΦΩΝ ΠΑΡΑΛΙΑΣ

Κορυφή	X	Y
7΄	1849.522	-2814.571
8΄	1847.836	-2838.117
9΄	1855.493	-2854.407
10΄	1858.628	-2848.774
11΄	1866.433	-2853.257
12΄	1862.526	-2860.277
13΄	1855.589	-2856.291
14΄α	1851.079	-2853.700
15΄α	1841.783	-2867.711
16΄α	1833.329	-2877.406
20΄	1828.821	-2890.192
21΄	1828.522	-2907.011
22΄	1832.438	-2925.417
23΄	1853.694	-2949.331

Αριθμ. 1328 (2)

Επικύρωση καθορισμού οριογραμμών τμήματος της κοίτης του ρέματος «Μισούρι» στη θέση «Αγιοβούνι» του Δ.Δ. Νεοχωρίου του Δήμου Κορυθίου Νομού Αρκαδίας.

Η ΓΕΝΙΚΗ ΓΡΑΜΜΑΤΕΑΣ ΠΕΡΙΦΕΡΕΙΑΣ ΠΕΛΟΠΟΝΝΗΣΟΥ

Έχοντας υπόψη τις ακόλουθες διατάξεις, και λοιπά έγγραφα:

1. Τις διατάξεις των άρθρων 5, 6 και 8 του ν. 3200/1955 «Περί Διοικητικής Αποκέντρωσης».

2. Τις διατάξεις του ν. 2853/16.7.1922 «Περί υδραυλικών εν γένει έργων και αστυνομεύσεως των Δημοσίων Υδάτων», όπως αυτές τροποποιήθηκαν με τις αντίστοιχες του ν.δ. 10/29.12.1923 και κωδικοποιήθηκαν από τις διατάξεις του π.δ. 18/21.3.1924.

3. Τα οριζόμενα στο άρθρο 6 της υπ' αριθμ. 3046/304/3.2.1989 απόφασης του Αναπληρωτή Υπουργού Περιβάλλοντος Χωροταξίας και Δημοσίων Έργων: «Κτιριοδομικός Κανονισμός» και ειδικότερα τις διατάξεις του άρθρου 6 αυτού σχετικά με τη δόμηση κοντά σε ρέματα, όπως ισχύει σήμερα.

4. Τις διατάξεις του άρθρου 5 του ν. 3010/25.4.2002 (Α΄ 91) «Εναρμόνιση του ν. 1650/1986 με τις οδηγίες 97/11 ΕΕ και 96/61 ΕΕ» και ειδικότερα τις διατάξεις του άρθρου 5 αυτού: «Διαδικασία Οριοθέτησης και ρυθμίσεις θεμάτων για τα υδατορέματα».

5. Τις διατάξεις του άρθρου 6 του ν. 880/1979 (ΦΕΚ 58Α) «Περί καθορισμού ανωτάτων ορίων συντελεστού δόμησης κλπ» όπως συμπληρώθηκε από τις διατάξεις της παργρ. 1γ του άρθρου 6 του ν. 2052/1992.

6. Τις διατάξεις του ν. 2503/1997 (ΦΕΚ 107Α/30.5.1997): «Διοίκηση, Οργάνωση, Στελέχωση της Περιφέρειας, Ρυθμίσεις θεμάτων για την Τοπική Αυτοδιοίκηση και άλλες διατάξεις».

7. Τις οικίες διατάξεις του ν. 2508/1997 (ΦΕΚ 124Α/13.6.1997) «Βιώσιμη Οικιστική Ανάπτυξη των πόλεων και οικισμών της χώρας και άλλες διατάξεις».

8. Τις οικίες διατάξεις του ν. 2690/1999 (ΦΕΚ 45Α/1999) «Κύρωση Κώδικα Διοικητικής Διαδικασίας και άλλες διατάξεις».

9. Τα οριζόμενα στην υπ' αριθμ. 19664/20.12.2001 απόφαση του Γενικού Γραμματέα Περιφέρειας Πελοποννήσου.

10. Τα οριζόμενα στην υπ' αριθμ. 1592/14.2.2002 απόφαση του Γενικού Γραμματέα Περιφέρειας Πελοποννήσου.

11. Το από Αυγούστου 2006 τοπογραφικό και υψομετρικό διάγραμμα κλίμακας 1:200 καθορισμού των οριογραμμών τμήματος της κοίτης του ρέματος «Μισούρι» στη θέση «Αγιοβούνι» του Δ.Δ. Νεοχωρίου του Δήμου Κορυθίου Νομού Αρκαδίας, το οποίο συντάχθηκε από τον Διπλ. Αγρονόμο-Τοπογράφο Μηχανικό Γεώργιο Κοτσώνη, ελέγχθηκε και θεωρήθηκε από τη Δ/νση Τεχνικών Υπηρεσιών της Ν.Α. Αρκαδίας.

12. Την υπ' αριθμ. 1698/5.4.2007 απόφαση της Δ/νσης Τεχνικών Υπηρεσιών της Ν.Α. Αρκαδίας, με την οποία καθορίζονται οι οριογραμμές τμήματος της κοίτης του ρέματος «Μισούρι» στη θέση «Αγιοβούνι» του Δ.Δ. Νεοχωρίου του Δήμου Κορυθίου Νομού Αρκαδίας, σύμφωνα με το αμέσως πιο πάνω αναφερόμενο τοπογραφικό και υψομετρικό διάγραμμα, αποφασίζουμε:

Την επικύρωση των οριογραμμών τμήματος της κοίτης του ρέματος «Μισούρι» στη θέση «Αγιοβούνι» του Δ.Δ. Νεοχωρίου του Δήμου Κορυθίου Νομού Αρκαδίας, οριζομένων με τα σημεία Α1΄, Α2΄, Α3΄, Α4΄, Α5΄ (δευτερεύοντος κλάδου), Α2, Α3, Α4, Α5, Α6, Α7, Α8, Α9 (αριστερά) και Δ1΄, Δ2΄, Δ3΄, Δ4΄, Δ5΄, Δ6΄ (δευτερεύοντος κλάδου), Δ2, Δ3, Δ4, Δ5, Δ6, Δ7, Δ8, Δ9, Δ10 (δεξιά), σύμφωνα με το από Αυγούστου 2006 τοπογραφικό και υψομετρικό διάγραμμα κλίμακας 1:200, το οποίο συντάχθηκε από τον Διπλ. Αγρονόμο-Τοπογράφο Μηχανικό Γεώργιο Κοτσώνη, ελέγχθηκε και θεωρήθηκε από τη Δ/νση Τεχνικών Υπηρεσιών της Ν.Α. Αρκαδίας και αποτελεί αναπόσπαστο μέρος της παρούσας.

Η απόφαση αυτή μαζί με το συνημμένο τοπογραφικό υψομετρικό διάγραμμα οριοθέτησης να δημοσιευθούν στην Εφημερίδα της Κυβερνήσεως.

Τρίπολη, 12 Απριλίου 2007

Η Γενική Γραμματέας Περιφέρειας

ΑΓΓΕΛΑ ΑΒΟΥΡΗ

ΤΟΠΟΓΡΑΦΙΚΟ ΣΧΕΔΙΟ

ΙΔΙΟΚΤΗΣΙΑΣ : 1.ΒΑΣΙΛ. ΑΠΟΣΤΟΛΟΠΟΥΛΟΥ ΤΟΥ Γ.
2.ΧΑΡΑΛ. ΠΑΠΑΓΙΑΝΝΗ ΤΟΥ ΘΕΜΙΣΤ.

ΕΝΤΟΣ ΣΧΕΔΙΟΥ ΤΟΥ Δ.Δ. ΝΕΟΧΩΡΙΟΥ ΤΟΥ ΔΗΜΟΥ ΚΟΡΥΘΙΟΥ

ΟΡΙΑ 1,2,3,4,5,6.......12,13,14..... 19,20,21,22,23,24,1

ΟΛΙΚΗΣ ΕΚΤΑΣΗΣ= 4,934.00 τ.μ.

ΚΛΙΜΑΚΑ 1:200

ΣΤΟΙΧΕΙΑ ΑΠΟΤΥΠΩΣΗΣ

Φ. ΧΑΡΤΟΥ ΓΥΣ 1816 ΙΙ ΤΡΙΠΟΛΗ Φ=37° 45' λ= -1° 15'

ΠΙΝΑΚΑΣ ΣΥΝΤΕΤΑΓΜΕΝΩΝ ΣΗΜΕΙΩΝ ΕΞΑΡΤΗΣΗΣ

ΣΥΣΤΗΜΑ ΕΓΣΑ 87
GYS 12 ΨΗΛΗ ΡΑΧΗ X=365729.4679 Ψ=4153020.1869

GYS 36 ΑΠΑΝΤΡΙΑΣ X=365517.140 Ψ=4150514.029

T1 (ΝΕΟ) X=362975.425 Ψ=4151949.252 H=863.52

Σ1 X=362865.468 Ψ=4151986.204 H=863.44

Σ2 X=362951.825 Ψ=4152030.046 H=863.73

Σ3 X=362894.316 Ψ=4151999.206 H=861.46

Τά όρια της ιδιοκτησίας Υποδείχθησαν από τον ιδιοκτήτη. Οι μετρήσεις έγιναν με Η.Οργ. με Εξάρτηση από Τριγωνικό δίκτυο σε σύστημα ΕΓΣΑ 87 Τό εμβαδόν υπολογίσθηκε με τις συντεταγμένες ΜΕΘΟΔΟ < SIMSON >

ΟΡΙΑ ΙΔΙΟΚΤΗΣΙΑΣ

Α/Α	Χ	Ψ	Α/Α	Χ	Ψ
1	362951.575	4152026.720	13	362877.803	4152030.119
2	362945.774	4152045.973	14	362859.362	4152028.021
3	362939.713	4152044.794	15	362860.967	4152012.952
4	362936.757	4152047.226	16	362857.106	4152009.110
5	362933.900	4152048.465	17	362862.133	4151999.535
6	362929.513	4152049.523	18	362867.225	4151952.903
7	362922.489	4152049.907	19	362879.332	4151957.996
8	362915.925	4152046.332	20	362892.677	4151966.215
9	362909.688	4152039.616	21	362906.819	4151978.765
10	362903.967	4152036.469	22	362921.412	4151994.607
11	362898.004	4152034.180	23	362931.591	4152008.616
12	362890.610	4152024.335	24	362941.363	4152019.116

ΙΟΥΛΙΟΣ 2006

Ο ΣΥΝΤΑΞΑΣ ΜΗΧΑΝΙΚΟΣ

- 33 -

ΣΥΝΤΕΤΑΓΜΕΝΕΣ ΟΡΙΟΓΡΑΜΜΩΝ ΡΕΜΜΑΤΟΣ

ΑΡΙΣΤΕΡΑ			ΔΕΞΙΑ		
ΣΗΜΕΙΟ	Χ	Ψ	ΣΗΜΕΙΟ	Χ	Ψ
ΚΥΡΙΟΣ ΚΛΑΔΟΣ					
Α1	362.968,10	4.152.044,71	Δ1	362.971,62	4.152.038,06
Α2	362.960,14	4.152.040,20	Δ2	362.964,58	4.151.938,58
Α3	362.941,35	4.152.019,12	Δ3	362.935,54	4.151.943,88
Α4	362.931,59	4.152.008,62	Δ4	362.923,80	4.151.944,38
Α5	362.909,82	4.151.982,72	Δ5	362.910,82	4.151.974,42
Α6	362.949,04	4.151.973,02	Δ6	362.902,42	4.151.942,48
Α7	362.879,32	4.151.958,00	Δ7	362.880,36	4.151.943,38
Α8	362.867,22	4.151.953,08	Δ8	362.874,92	4.151.949,02
Α9	362.845,08	4.151.947,58	Δ9	362.868,38	4.151.953,88
			Δ10	362.845,72	4.151.976,18
ΔΕΥΤΕΡΕΥΩΝ ΚΛΑΔΟΣ					
Α1΄	362.931,00	4.151.958,21	Δ1΄	362.934,48	4.152.002,56

4152085

362850

4152050


ΕΘΝΙΚΟ ΤΥΠΟΓΡΑΦΕΙΟ
Για τεχνικούς λόγους στο σχεδιάγραμμα έγινε σμίκρυνση κατά ποσοστό 46 %


ΙΔΙΟΚΤΗΣΙΑ

1.ΒΑΣΙΛ. ΑΠΟΣΤΟΛΟΠΟ


2.ΧΑΡΑΛ. ΠΑΠΑΓΙΑΝΝ

ΕΚΤΑΣΗΣ= 4934.00 τ.μ

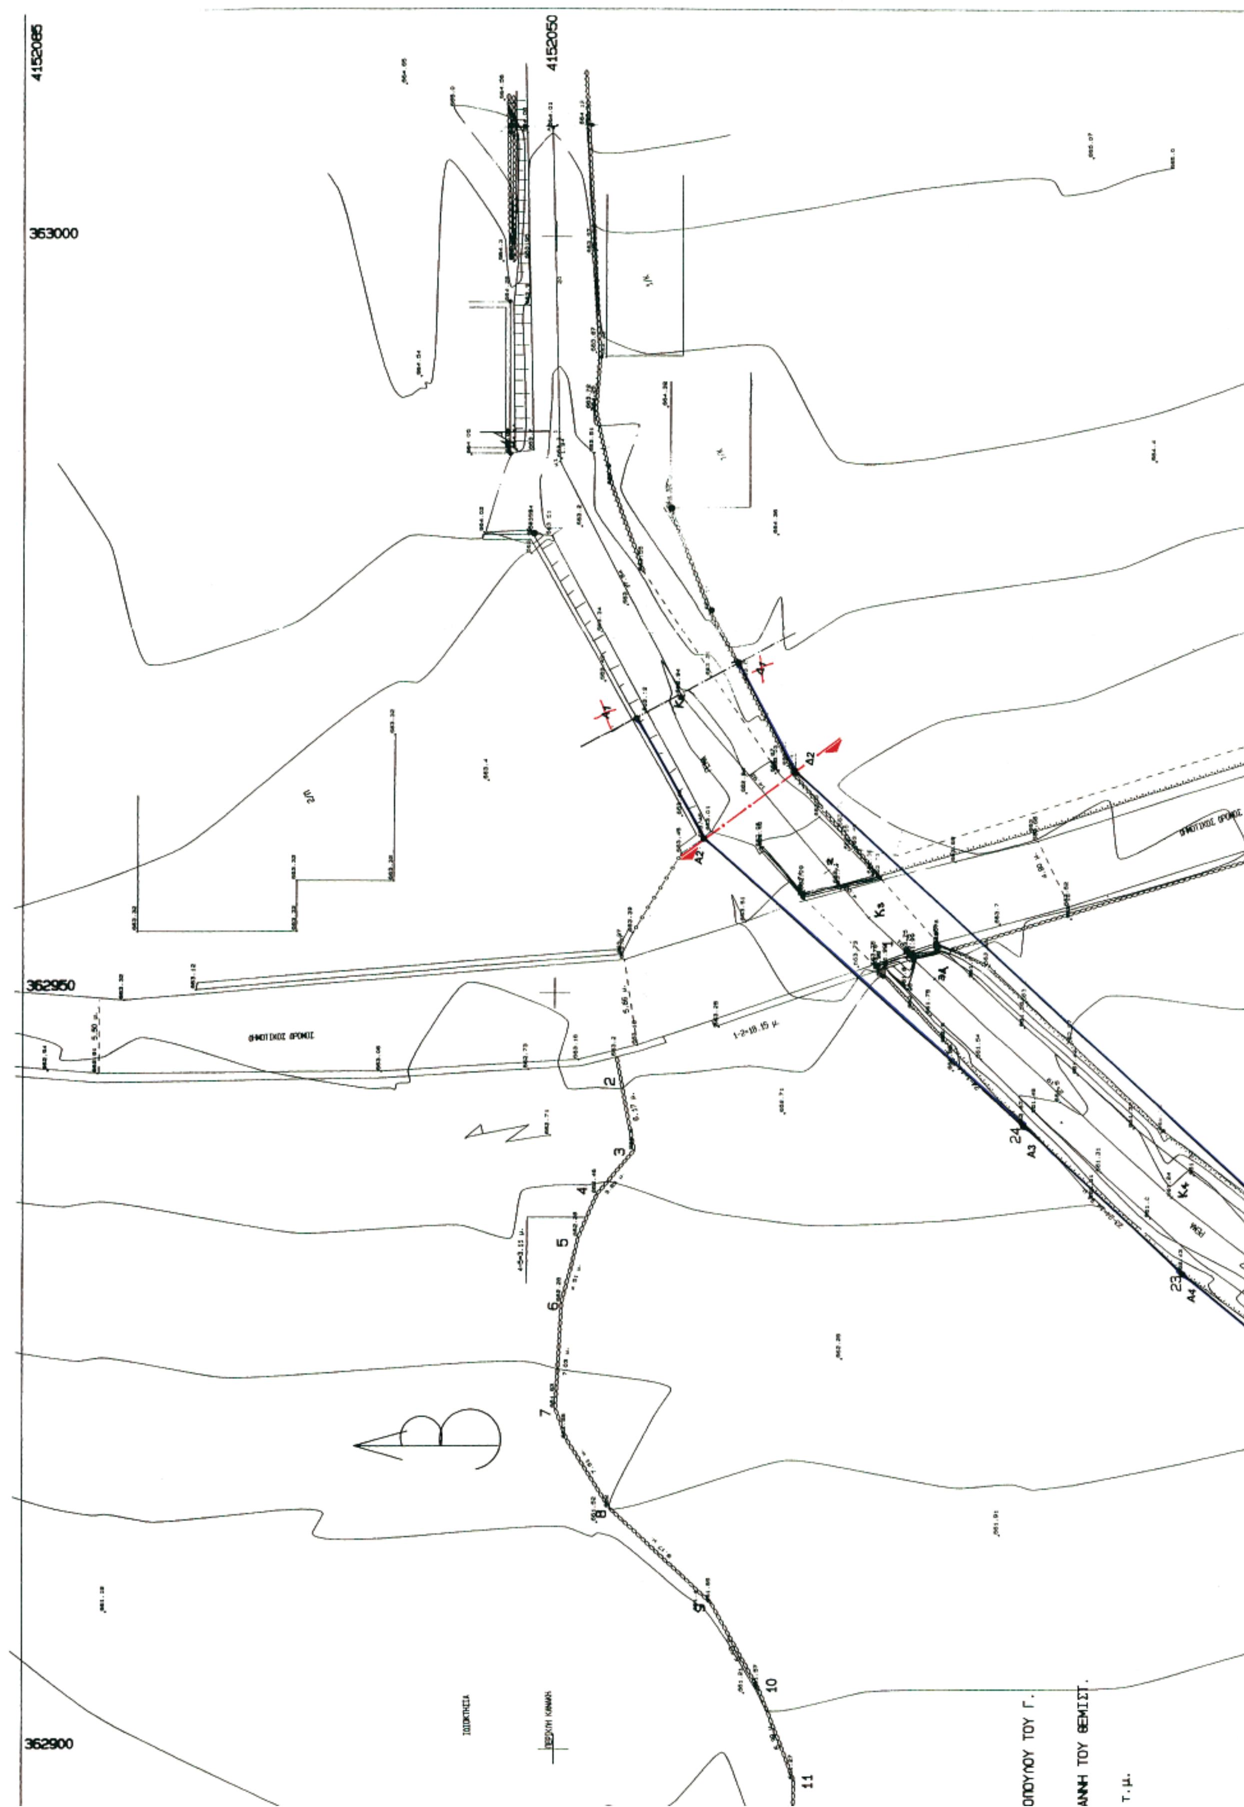

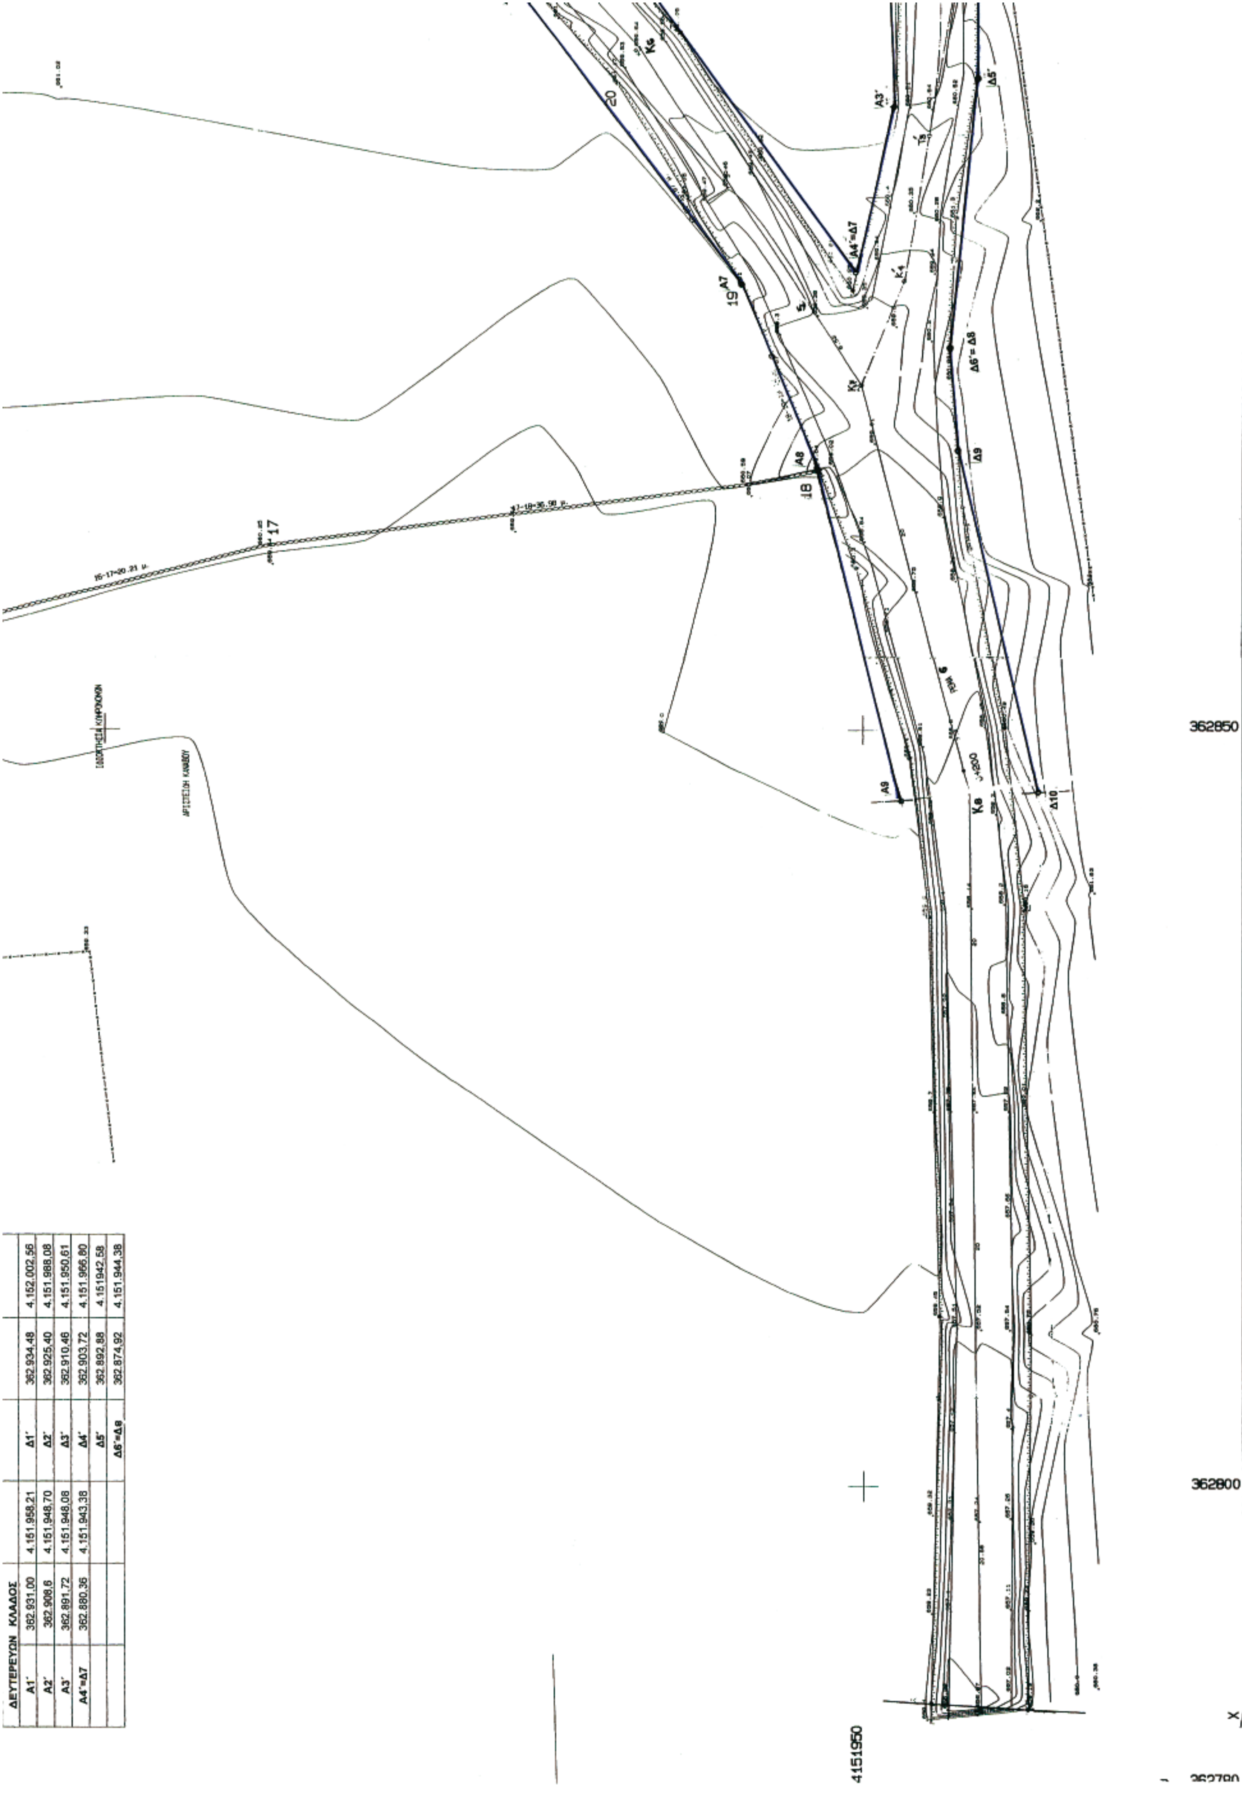

ΔΕΥΤΕΡΕΥΩΝ ΚΛΑΔΟΣ					
Α1'	362.931,00	4.151.958,21	Δ1'	362.934,48	4.152.002,56
Α2'	362.908,6	4.151.948,70	Δ2'	362.925,40	4.151.988,08
Α3'	362.891,72	4.151.948,08	Δ3'	362.910,46	4.151.950,61
Α4'=Δ7	362.880,36	4.151.943,38	Δ4'	362.903,72	4.151.966,80
			Δ5'	362.892,88	4.151942,58
			Δ6'=Δ8	362.874,92	4.151.944,38

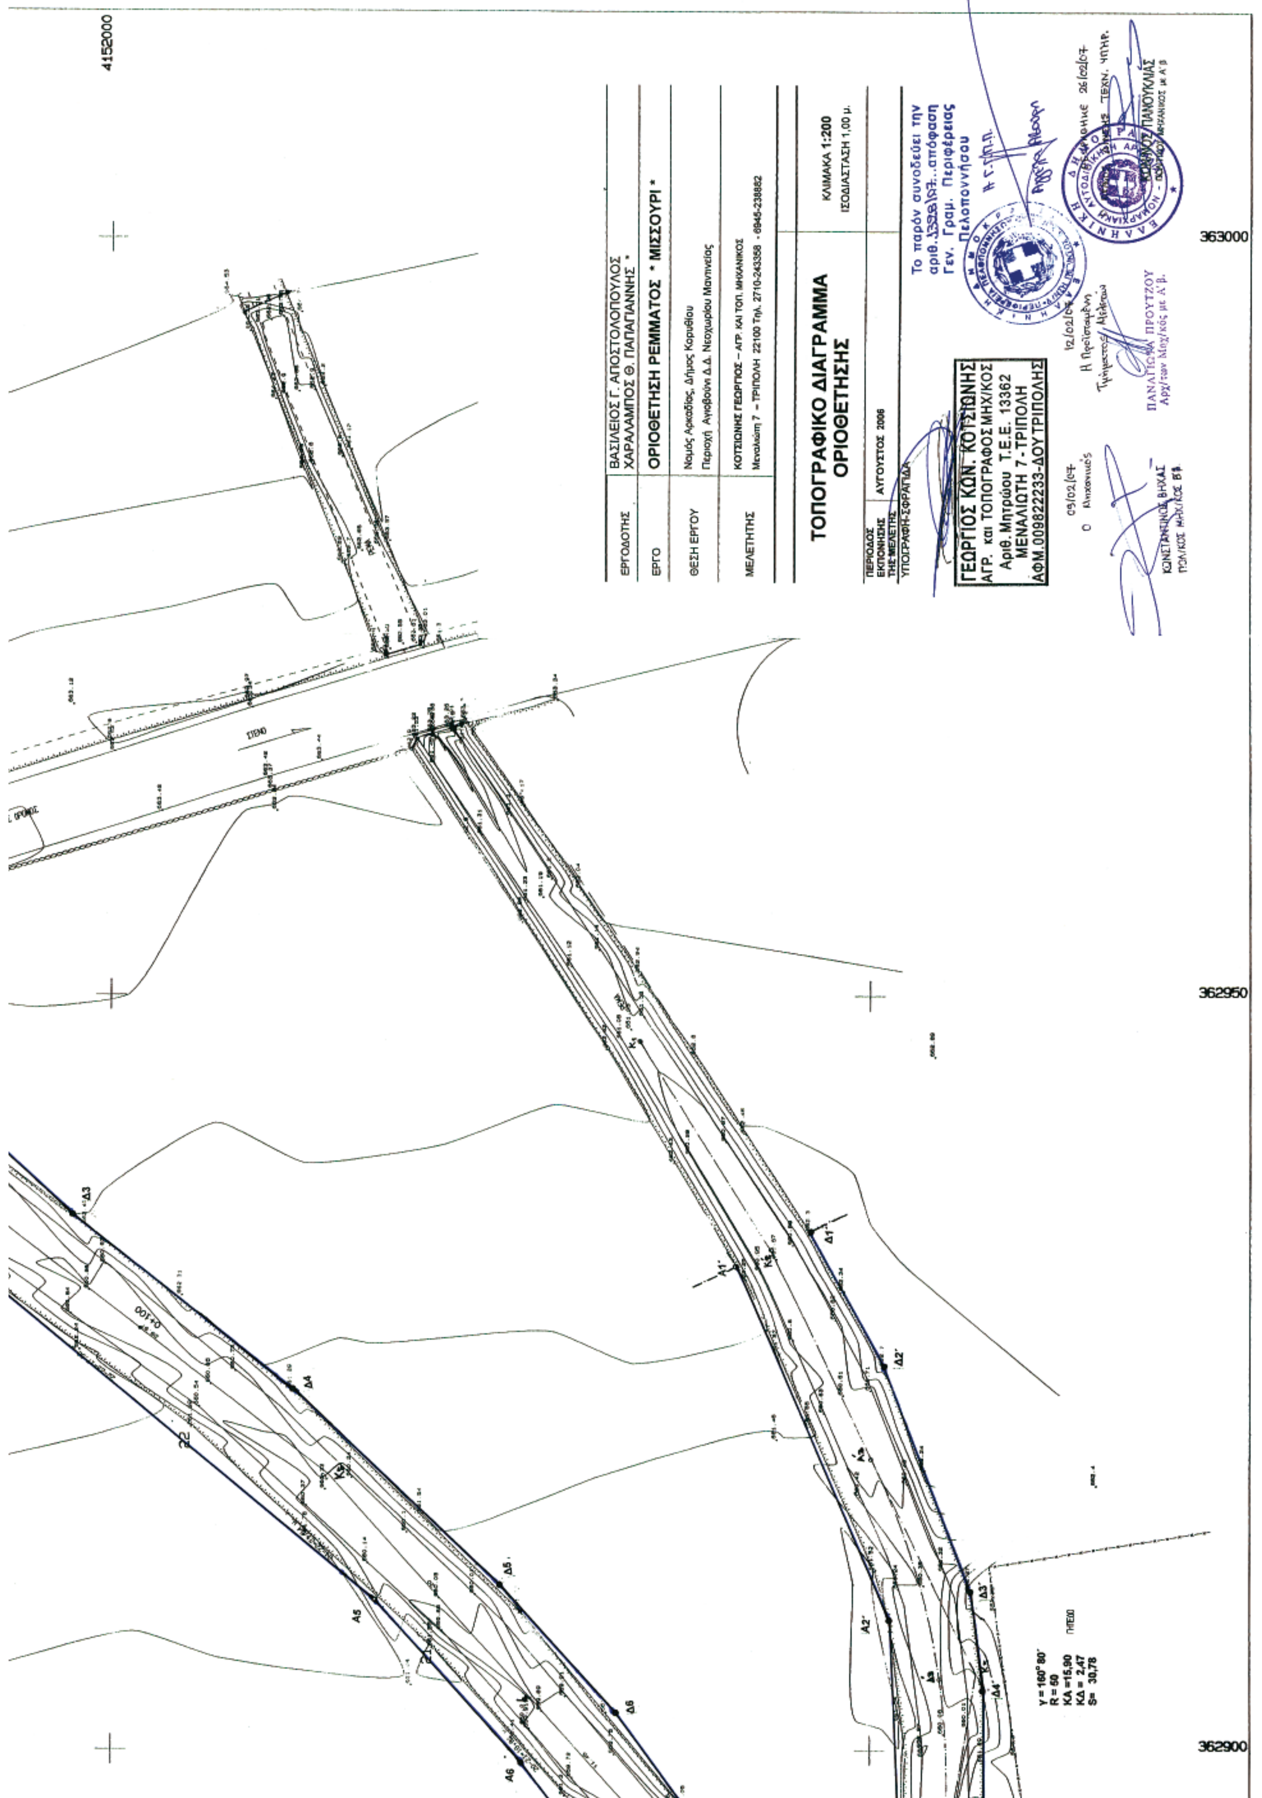

ΕΡΓΟΔΟΤΗΣ
ΒΑΣΙΛΕΙΟΣ Γ. ΑΠΟΣΤΟΛΟΠΟΥΛΟΣ
ΧΑΡΑΛΑΜΠΟΣ Θ. ΠΑΠΑΓΙΑΝΝΗΣ
ΕΡΓΟ
ΟΡΙΟΘΕΤΗΣΗ ΡΕΜΜΑΤΟΣ " ΜΙΣΣΟΥΡΙ "
ΘΕΣΗ ΕΡΓΟΥ
ΜΕΛΕΤΗΤΗΣ
ΚΟΤΣΙΩΝΗΣ ΓΕΩΡΓΙΟΣ – ΑΓΡ. ΚΑΙ ΤΟΠ. ΜΗΧΑΝΙΚΟΣ
ΤΟΠΟΓΡΑΦΙΚΟ ΔΙΑΓΡΑΜΜΑ ΟΡΙΟΘΕΤΗΣΗΣ
ΚΛΙΜΑΚΑ 1:200
ΙΣΟΔΙΑΣΤΑΣΗ 1,00 μ.
ΠΕΡΙΟΔΟΣ ΕΚΠΟΝΗΣΗΣ ΤΗΣ ΜΕΛΕΤΗΣ
ΑΥΓΟΥΣΤΟΣ 2006
ΓΕΩΡΓΙΟΣ ΚΩΝ. ΚΟΤΣΙΩΝΗΣ
ΑΓΡ. και ΤΟΠΟΓΡΑΦΟΣ ΜΗΧ/ΚΟΣ
Αριθ. Μητρώου Τ.Ε.Ε. 13362
ΜΕΝΑΛΙΩΤΗ 7-ΤΡΙΠΟΛΗ
ΑΦΜ.009822233-ΔΟΥ ΤΡΙΠΟΛΗΣ
Το παρόν συνοδεύει την
Γεν. Γραμ. Περιφέρειας
Πελοποννήσου
ΠΑΝΑΓΙΩΤΑ ΠΡΟΥΤΖΟΥ
415200
363000
362950
362900
R = 50
S= 30,78

ΕΘΝΙΚΟ ΤΥΠΟΓΡΑΦΕΙΟ

ΕΦΗΜΕΡΙΣ ΤΗΣ ΚΥΒΕΡΝΗΣΕΩΣ

ΠΕΡΙΦΕΡΕΙΑΚΑ ΓΡΑΦΕΙΑ ΠΩΛΗΣΗΣ Φ.Ε.Κ.

ΘΕΣΣΑΛΟΝΙΚΗ - Βασ. Όλγας 227 **23104 23956**
ΠΕΙΡΑΙΑΣ - Ευριπίδου 63 **210 4135228**
ΠΑΤΡΑ - Κορίνθου 327 **2610 638109**
ΙΩΑΝΝΙΝΑ - Διοικητήριο **26510 87215**
ΚΟΜΟΤΗΝΗ - Δημοκρατίας 1 **25310 22858**
ΛΑΡΙΣΑ - Διοικητήριο **2410 597449**
ΚΕΡΚΥΡΑ - Σαμαρά 13 **26610 89122**
ΗΡΑΚΛΕΙΟ - Πεδιάδος 2 **2810 300781**
ΜΥΤΙΛΗΝΗ - Πλ. Κωνσταντινουπόλεως 1 **22510 46654**

ΤΙΜΗ ΠΩΛΗΣΗΣ ΦΥΛΛΩΝ ΤΗΣ ΕΦΗΜΕΡΙΔΟΣ ΤΗΣ ΚΥΒΕΡΝΗΣΕΩΣ

Σε έντυπη μορφή

- Για τα Φ.Ε.Κ. από 1 μέχρι 16 σελίδες σε 1 €, προσαυξανόμενη κατά 0,20 € για κάθε επιπλέον οκτασέλιδο ή μέρος αυτού.
- Για τα φωτοαντίγραφα Φ.Ε.Κ. σε 0,15 € ανά σελίδα.

Σε μορφή DVD/CD

Τεύχος	Ετήσια έκδοση	Τριμηνιαία έκδοση	Μηνιαία έκδοση
Α΄	150 €	40 €	15 €
Β΄	300 €	80 €	30 €
Γ΄	50 €	-	-
Υ.Ο.Δ.Δ.	50 €	-	-
Δ΄	110 €	30 €	-

Τεύχος	Ετήσια έκδοση	Τριμηνιαία έκδοση	Μηνιαία έκδοση
Α.Α.Π.	110 €	30 €	-
Ε.Β.Ι.	100 €	-	-
Α.Ε.Δ.	5 €	-	-
Δ.Δ.Σ.	200 €	-	20 €
Α.Ε. - Ε.Π.Ε. και Γ.Ε.ΜΗ.	-	-	100 €

- Η τιμή πώλησης μεμονωμένων Φ.Ε.Κ. σε μορφή cd-rom από εκείνα που διατίθενται σε ψηφιακή μορφή και μέχρι 100 σελίδες, σε 5 € προσαυξανόμενη κατά 1 € ανά 50 σελίδες.
- Η τιμή πώλησης σε μορφή cd-rom/dvd, δημοσιευμάτων μιας εταιρείας στο τεύχος Α.Ε.-Ε.Π.Ε. και Γ.Ε.ΜΗ. σε 5 € ανά έτος.

ΠΑΡΑΓΓΕΛΙΑ ΚΑΙ ΑΠΟΣΤΟΛΗ Φ.Ε.Κ.: Τηλεφωνικά: 210 4071010 - fax: 210 4071010 - internet: http://www.et.gr

ΕΤΗΣΙΕΣ ΣΥΝΔΡΟΜΕΣ Φ.Ε.Κ.

Τεύχος	Έντυπη μορφή	Ψηφιακή Μορφή
Α΄	225 €	190 €
Β΄	320 €	225 €
Γ΄	65 €	Δωρεάν
Υ.Ο.Δ.Δ.	65 €	Δωρεάν
Δ΄	160 €	80 €
Α.Α.Π.	160 €	80 €
Ε.Β.Ι.	65 €	33 €

Τεύχος	Έντυπη μορφή	Ψηφιακή Μορφή
Α.Ε.Δ.	10 €	Δωρεάν
Α.Ε. - Ε.Π.Ε. και Γ.Ε.ΜΗ.	2.250 €	645 €
Δ.Δ.Σ.	225 €	95 €
Α.Σ.Ε.Π.	70€	Δωρεάν
Ο.Π.Κ.	-	Δωρεάν
Α΄+ Β΄+ Δ΄ + Α.Α.Π.	-	450 €

- Το τεύχος Α.Σ.Ε.Π. (έντυπη μορφή) θα αποστέλλεται σε συνδρομητές ταχυδρομικά, με την επιβάρυνση των 70 €, ποσό το οποίο αφορά τα ταχυδρομικά έξοδα.
- Για την παροχή πρόσβασης μέσω διαδικτύου σε Φ.Ε.Κ. προηγουμένων ετών και συγκεκριμένα στα τεύχη: **α)** Α, Β, Δ, Α.Α.Π., Ε.Β.Ι. και Δ.Δ.Σ., η τιμή προσαυξάνεται, πέραν του ποσού της ετήσιας συνδρομής του 2007, κατά 40 € ανά έτος και ανά τεύχος και **β)** για το τεύχος Α.Ε.-Ε.Π.Ε. & Γ.Ε.ΜΗ., κατά 60 € ανά έτος παλαιότητας.

* Η καταβολή γίνεται σε όλες τις Δημόσιες Οικονομικές Υπηρεσίες (Δ.Ο.Υ.). Το πρωτότυπο διπλότυπο (έγγραφο αριθμ. πρωτ. 9067/28.2.2005 2η Υπηρεσία Επιτρόπου Ελεγκτικού Συνεδρίου) με φροντίδα των ενδιαφερομένων, πρέπει να αποστέλλεται ή να κατατίθεται στο Εθνικό Τυπογραφείο (Καποδιστρίου 34, Τ.Κ. 104 32 Αθήνα).
* Σημειώνεται ότι φωτοαντίγραφα διπλοτύπων, ταχυδρομικές Επιταγές για την εξόφληση της συνδρομής, δεν γίνονται δεκτά και θα επιστρέφονται.
* Οι οργανισμοί τοπικής αυτοδιοίκησης, τα νομικά πρόσωπα δημοσίου δικαίου, τα μέλη της Ένωσης Ιδιοκτητών Ημερησίου Τύπου Αθηνών και Επαρχίας, οι τηλεοπτικοί και ραδιοφωνικοί σταθμοί, η Ε.Σ.Η.Ε.Α., τα τριτοβάθμια συνδικαλιστικά Όργανα και οι τριτοβάθμιες επαγγελματικές ενώσεις δικαιούνται έκπτωσης πενήντα τοις εκατό (50%) επί της ετήσιας συνδρομής (τρέχον έτος + παλαιότητα).
* Το ποσό υπέρ Τ.Α.Π.Ε.Τ. [5% επί του ποσού συνδρομής (τρέχον έτος + παλαιότητα)], καταβάλλεται ολόκληρο (Κ.Α.Ε. 3512) και υπολογίζεται πριν την έκπτωση.
* Στην Ταχυδρομική συνδρομή του τεύχους Α.Σ.Ε.Π. δεν γίνεται έκπτωση.

Πληροφορίες για δημοσιεύματα που καταχωρούνται στα Φ.Ε.Κ. στο τηλ.: 210 5279000.
Φωτοαντίγραφα παλαιών Φ.Ε.Κ.: Μάρνη 8 τηλ.: 210 8220885, 210 8222924, 210 5279050.
Οι πολίτες έχουν τη δυνατότητα ελεύθερης ανάγνωσης των δημοσιευμάτων που καταχωρούνται σε όλα τα τεύχη της Εφημερίδας της Κυβερνήσεως πλην εκείνων που καταχωρούνται στο τεύχος Α.Ε.-Ε.Π.Ε και Γ.Ε.ΜΗ., από την ιστοσελίδα του Εθνικού Τυπογραφείου (www.et.gr).

Οι υπηρεσίες εξυπηρέτησης πολιτών λειτουργούν καθημερινά από 08:00 μέχρι 13:00



ΑΠΟ ΤΟ ΕΘΝΙΚΟ ΤΥΠΟΓΡΑΦΕΙΟ
ΚΑΠΟΔΙΣΤΡΙΟΥ 34 * ΑΘΗΝΑ 104 32 * ΤΗΛ. 210 52 79 000 * FAX 210 52 21 004
ΗΛΕΚΤΡΟΝΙΚΗ ΔΙΕΥΘΥΝΣΗ: http://www.et.gr – e-mail: webmaster@et.gr